Querschnitt hochabsorbierende Wandverkleidung
Typ : FWV 65
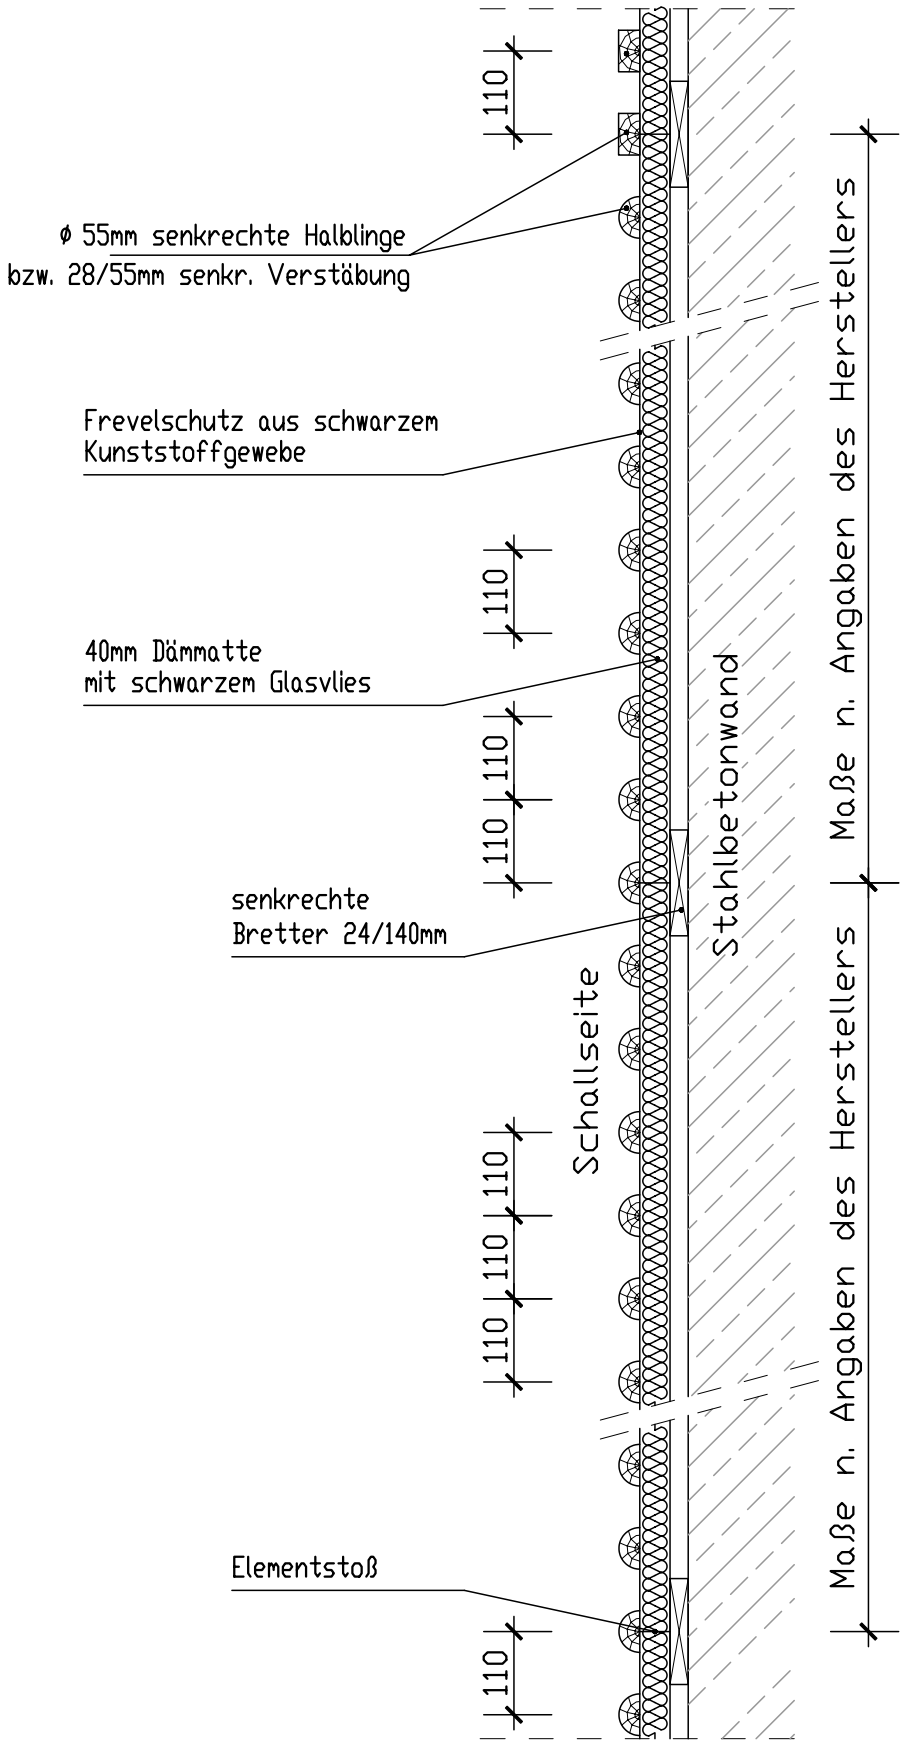
Die Wandelemente werden nach statischen Erfordernissen
an der Stahlbetonwand befestigt